


Centro de Empresas (Fundación Andalucía Emprende / Ayuntamiento de La Carolina)



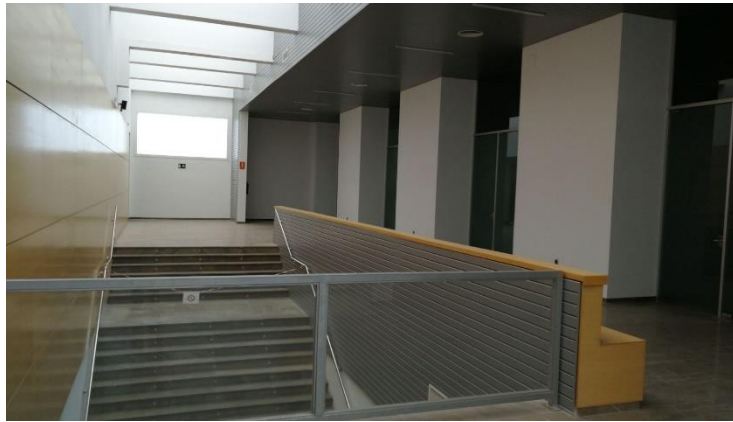


La Carolina, 2024

Centro de Empresas (Fundación Andalucía Emprende / Ayuntamiento de La Carolina)



Centro de Empresas (Fundación Andalucía Emprende / Ayuntamiento de La Carolina)

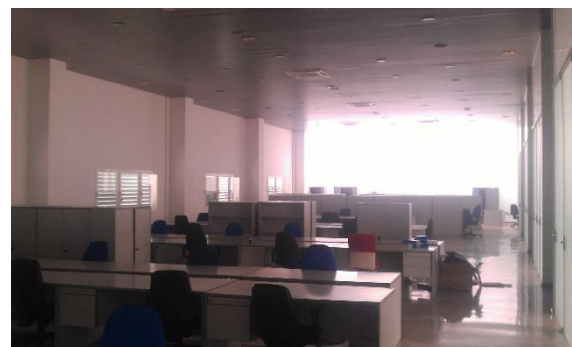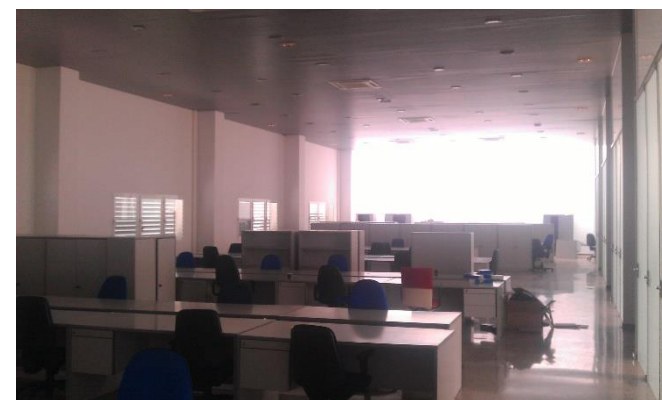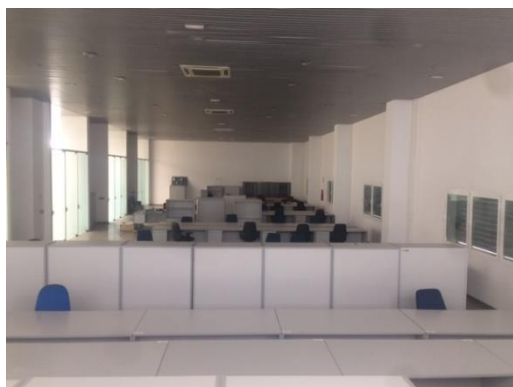


Centro de Empresas (Fundación Andalucía Emprende / Ayuntamiento de La Carolina)



Centro de Empresas (Fundación Andalucía Emprende / Ayuntamiento de La Carolina)

El espacio que Andalucía Emprende ha cedido al Ayuntamiento de La Carolina comprende la primera planta del inmueble sito en avenida Josep Piqué, esquina calle José M^a Beltrán Tío. Polígono Industrial Aquisgrana, con una superficie construida de ochocientos ochenta y seis metros y treinta y tres decímetros cuadrados (886,33 m²) y útil de ochocientos dieciocho metros y ocho decímetros cuadrados (818,08 m²) que se distribuye en:

- Zona diáfana (susceptible división): 329 m²
- 5 despachos de distintas dimensiones:
 - Despacho 1: 38,21 m²
 - Despacho 2: 37,46 m²
 - Despacho 3: 18,37 m²
 - Despacho 4: 41,36 m²
 - Despacho 5: 25,01 m²
- Archivo (14,98 m²) + Almacén (6,49m²) + Almacén (6,40m²)
- Aseos Sras., Cros + zona para útiles de limpieza + vestíbulo + accesos

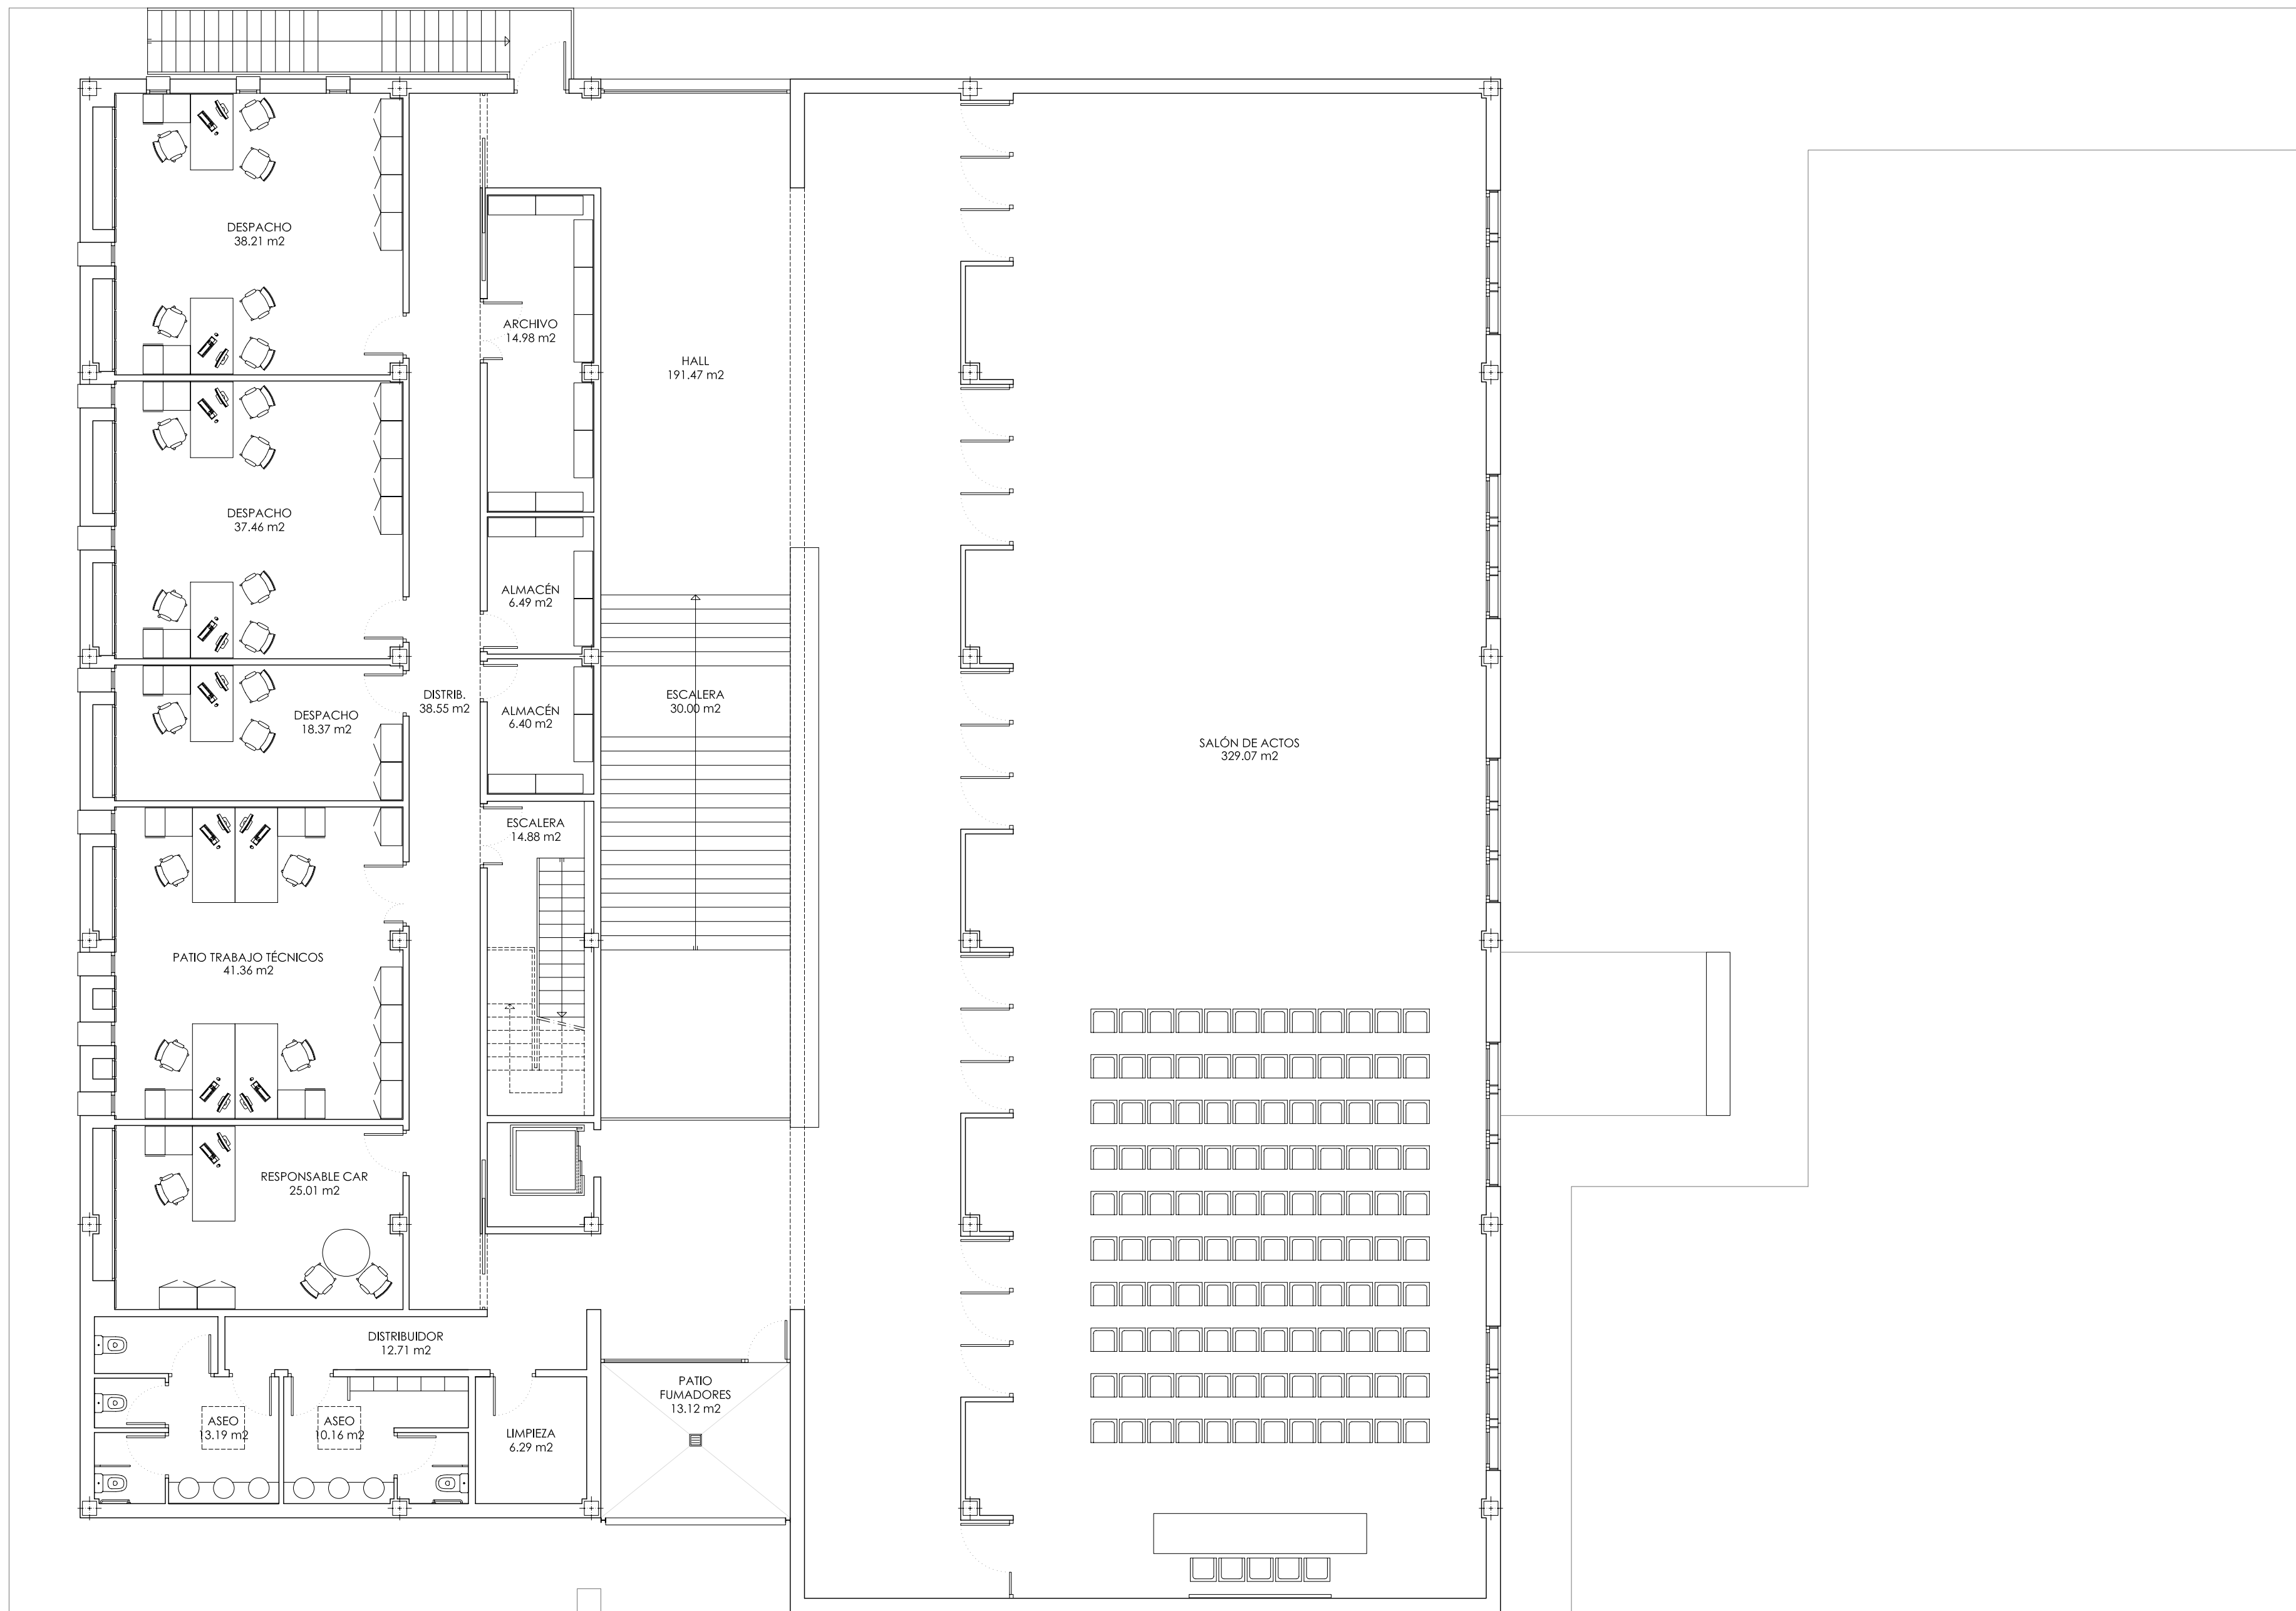


CENTRO DE
EMPRESAS CAROLINENSES

POLÍGONO INDUSTRIAL
LA AQUISGRANA
LA CAROLINA (JAÉN)

FEBRERO 2009

PROMOTOR:
FUNDACIÓN RED
ANDALUCÍA EMPRENDE

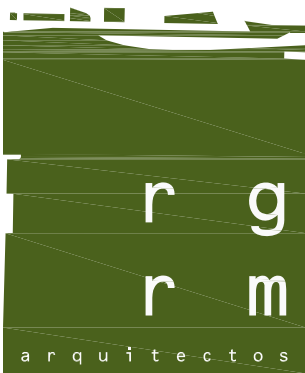

RUIZ GARRIDO RUIZ MARTÍN ARQUITECTOS S.L.

DOLORES VICTORIA RUIZ GARRIDO

JUAN JOSÉ RUIZ MARTÍN

ESTADO REFORMADO
PLANTA ALTA
DISTRIBUCIÓN Y MOBILIARIO

E 1:100

r01 mar'09

04